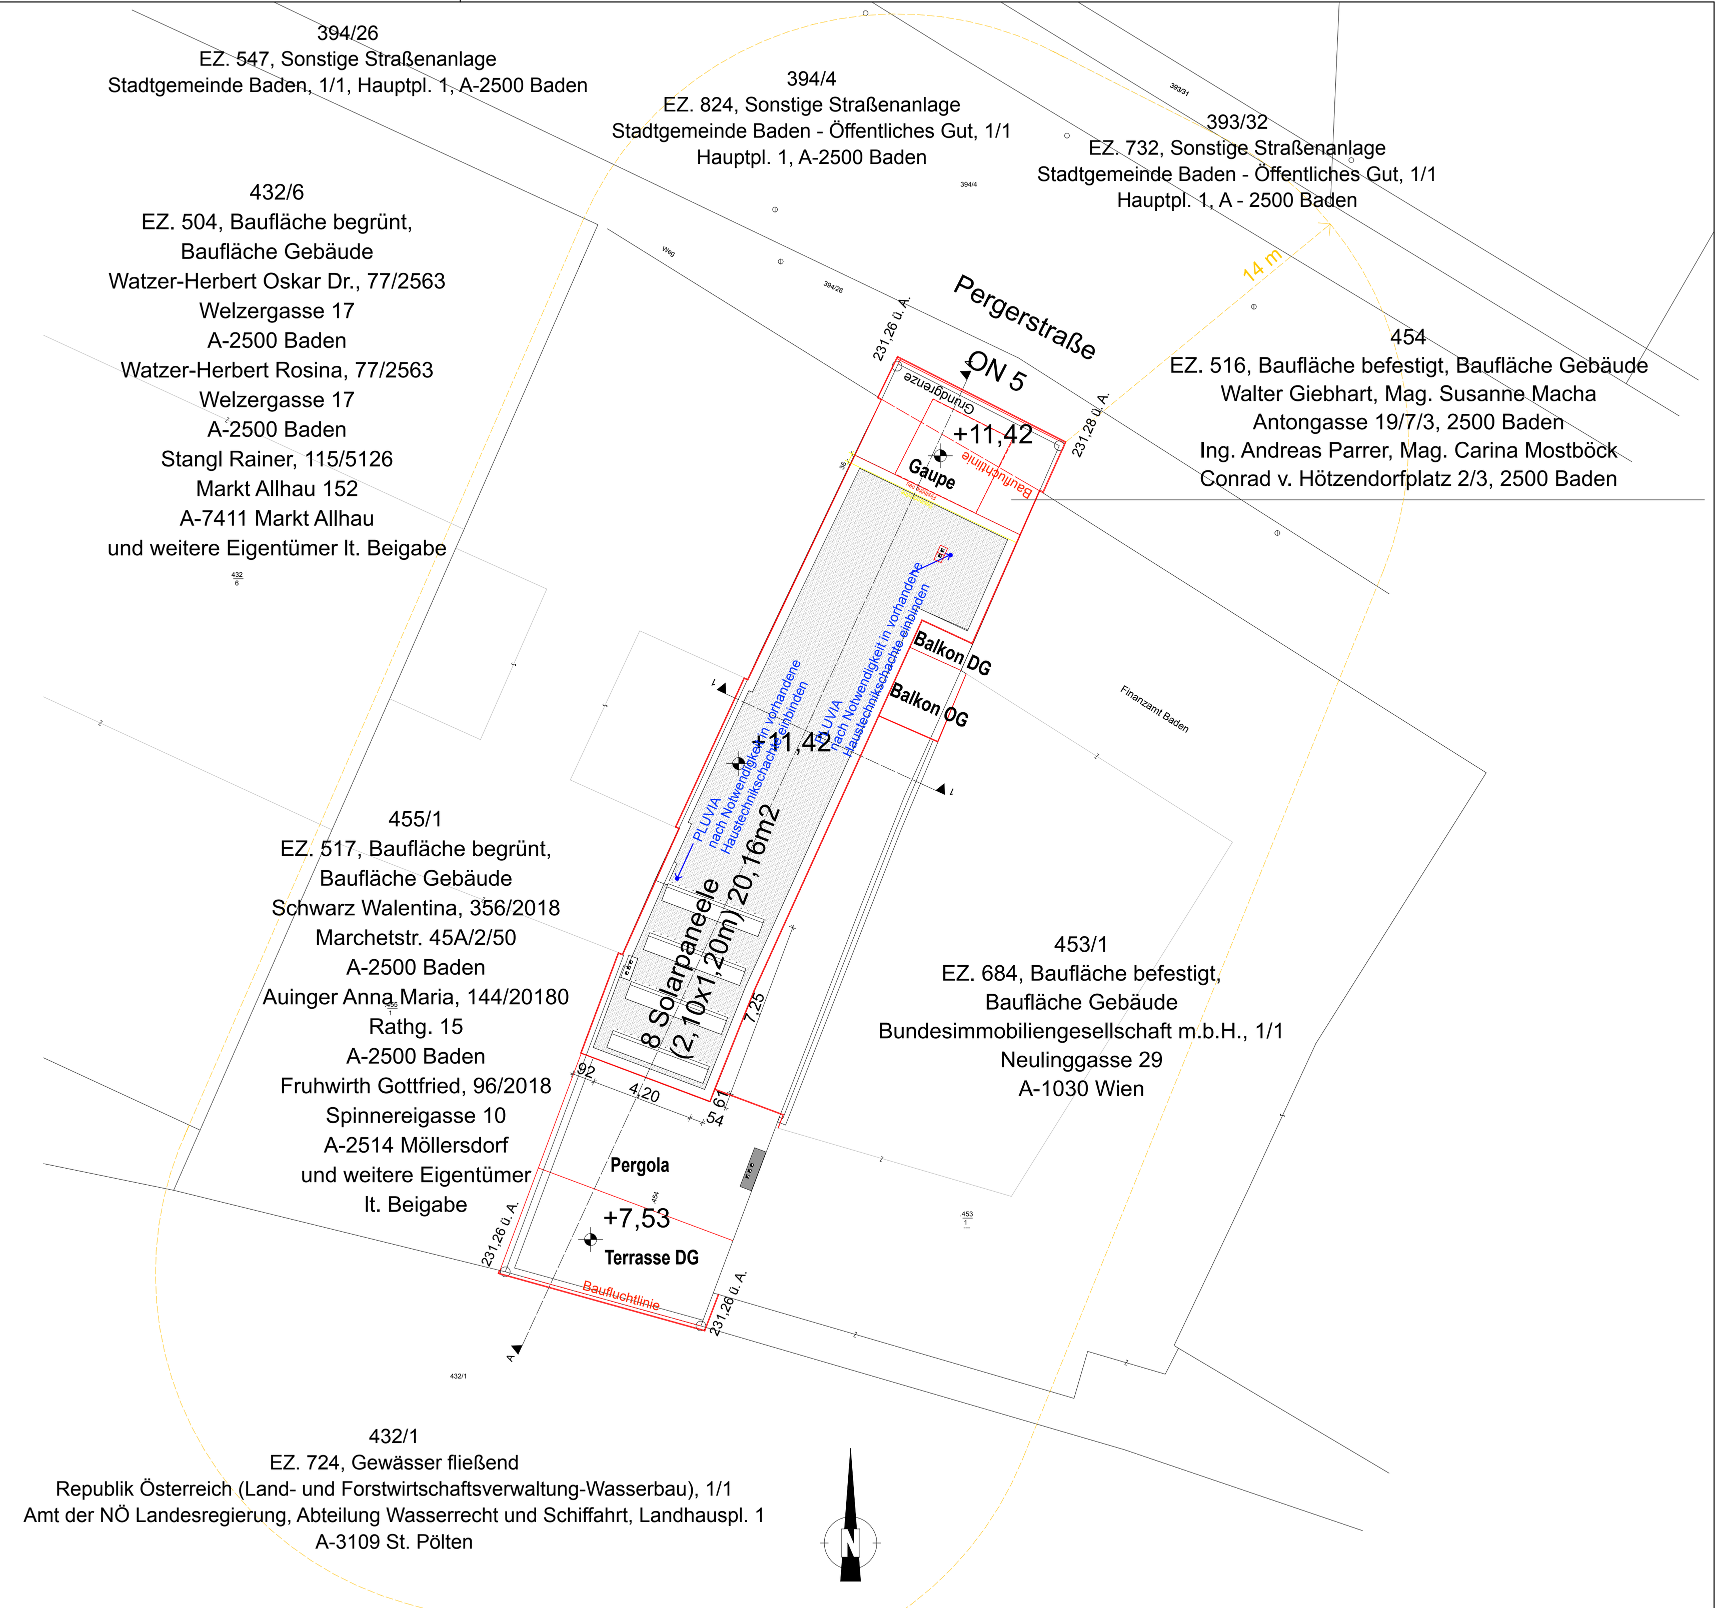

LAGEPLAN M 1:250

PARIE	A B C **D**
PLAN FÜR AUSSCHREIBUNG **FÜR DEN UMBAU UND DACHGESCHOSSAUSBAU DES HAUSES PERGERSTRASSE 5, 2500 BADEN, EZ 516, Gst. Nr. 454, Kat. Gem. Baden (KG-Nr. 4002)**	
BAUWERBER	Ing. Andreas Parrer, Mag. Carina Mostböck Conrad-von-Hötzendorf-Platz 2/3, 2500 Baden Walter Giebhart, Mag. Sabine Macha Antongasse 19/7/3, 2500 Baden
GRUNDEIGENTÜMER	Ing. Andreas Parrer, Mag. Carina Mostböck Conrad-von-Hötzendorf-Platz 2/3, 2500 Baden Walter Giebhart, Mag. Sabine Macha Antongasse 19/7/3, 2500 Baden
BAUFÜHRER	
PLANVERFASSER	Hartl Mayer Architekten Arch. DI Hubert Hartl, Arch. Mag. arch Herwig Mayer Linke Wienzeile 178/2/100 1060 Wien
BEHÖRDE	
PLANINHALT: GRUNDRISSE / LAGEPLAN	PLANNR: EP-0111-1
MASSTAB: 1:100 1:250	PLANFORMAT: 88cm x58cm — DATUM: 24.02.12

LEG.: GKP HOLZ DÄMM. BETON MW NEU ABBR. BEST.